


BRULINY

1:5000

W - DZIAŁKA INWESTYCYJNA 2

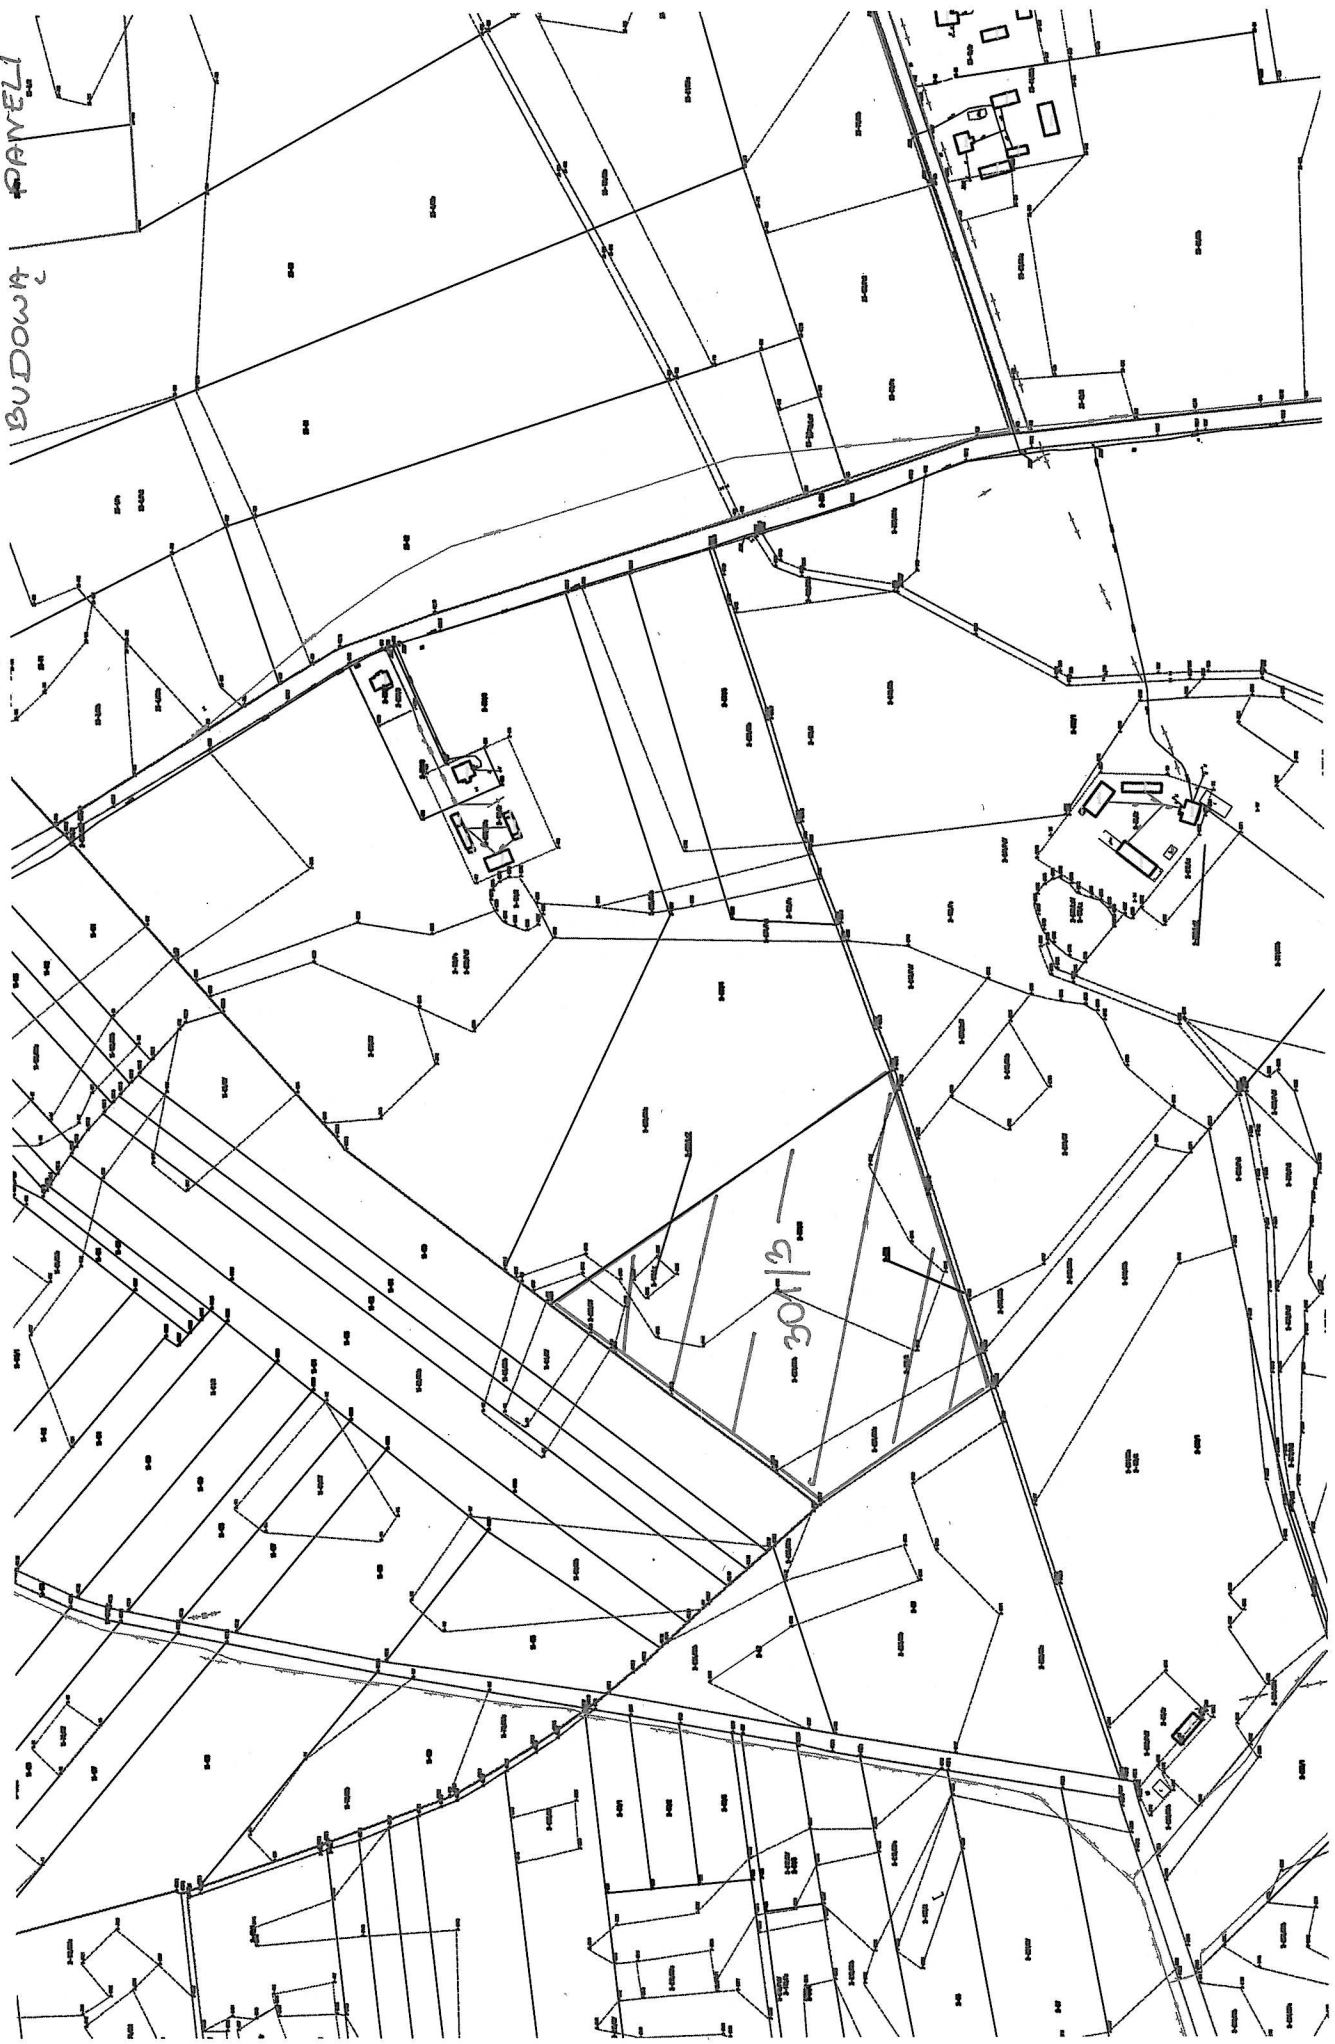

301/2