


Mapa zasadnicza
F. 183.18.14
2017-03/16
Z up. STAROSTY
mgr inż. Ireneusz Sobotka
Kierownik Powiatowego Ośrodka Dokumentacji
Geodezyjnej i Kartograficznej
Wydział Geodezji i Geoinformatyki Nieruchomości

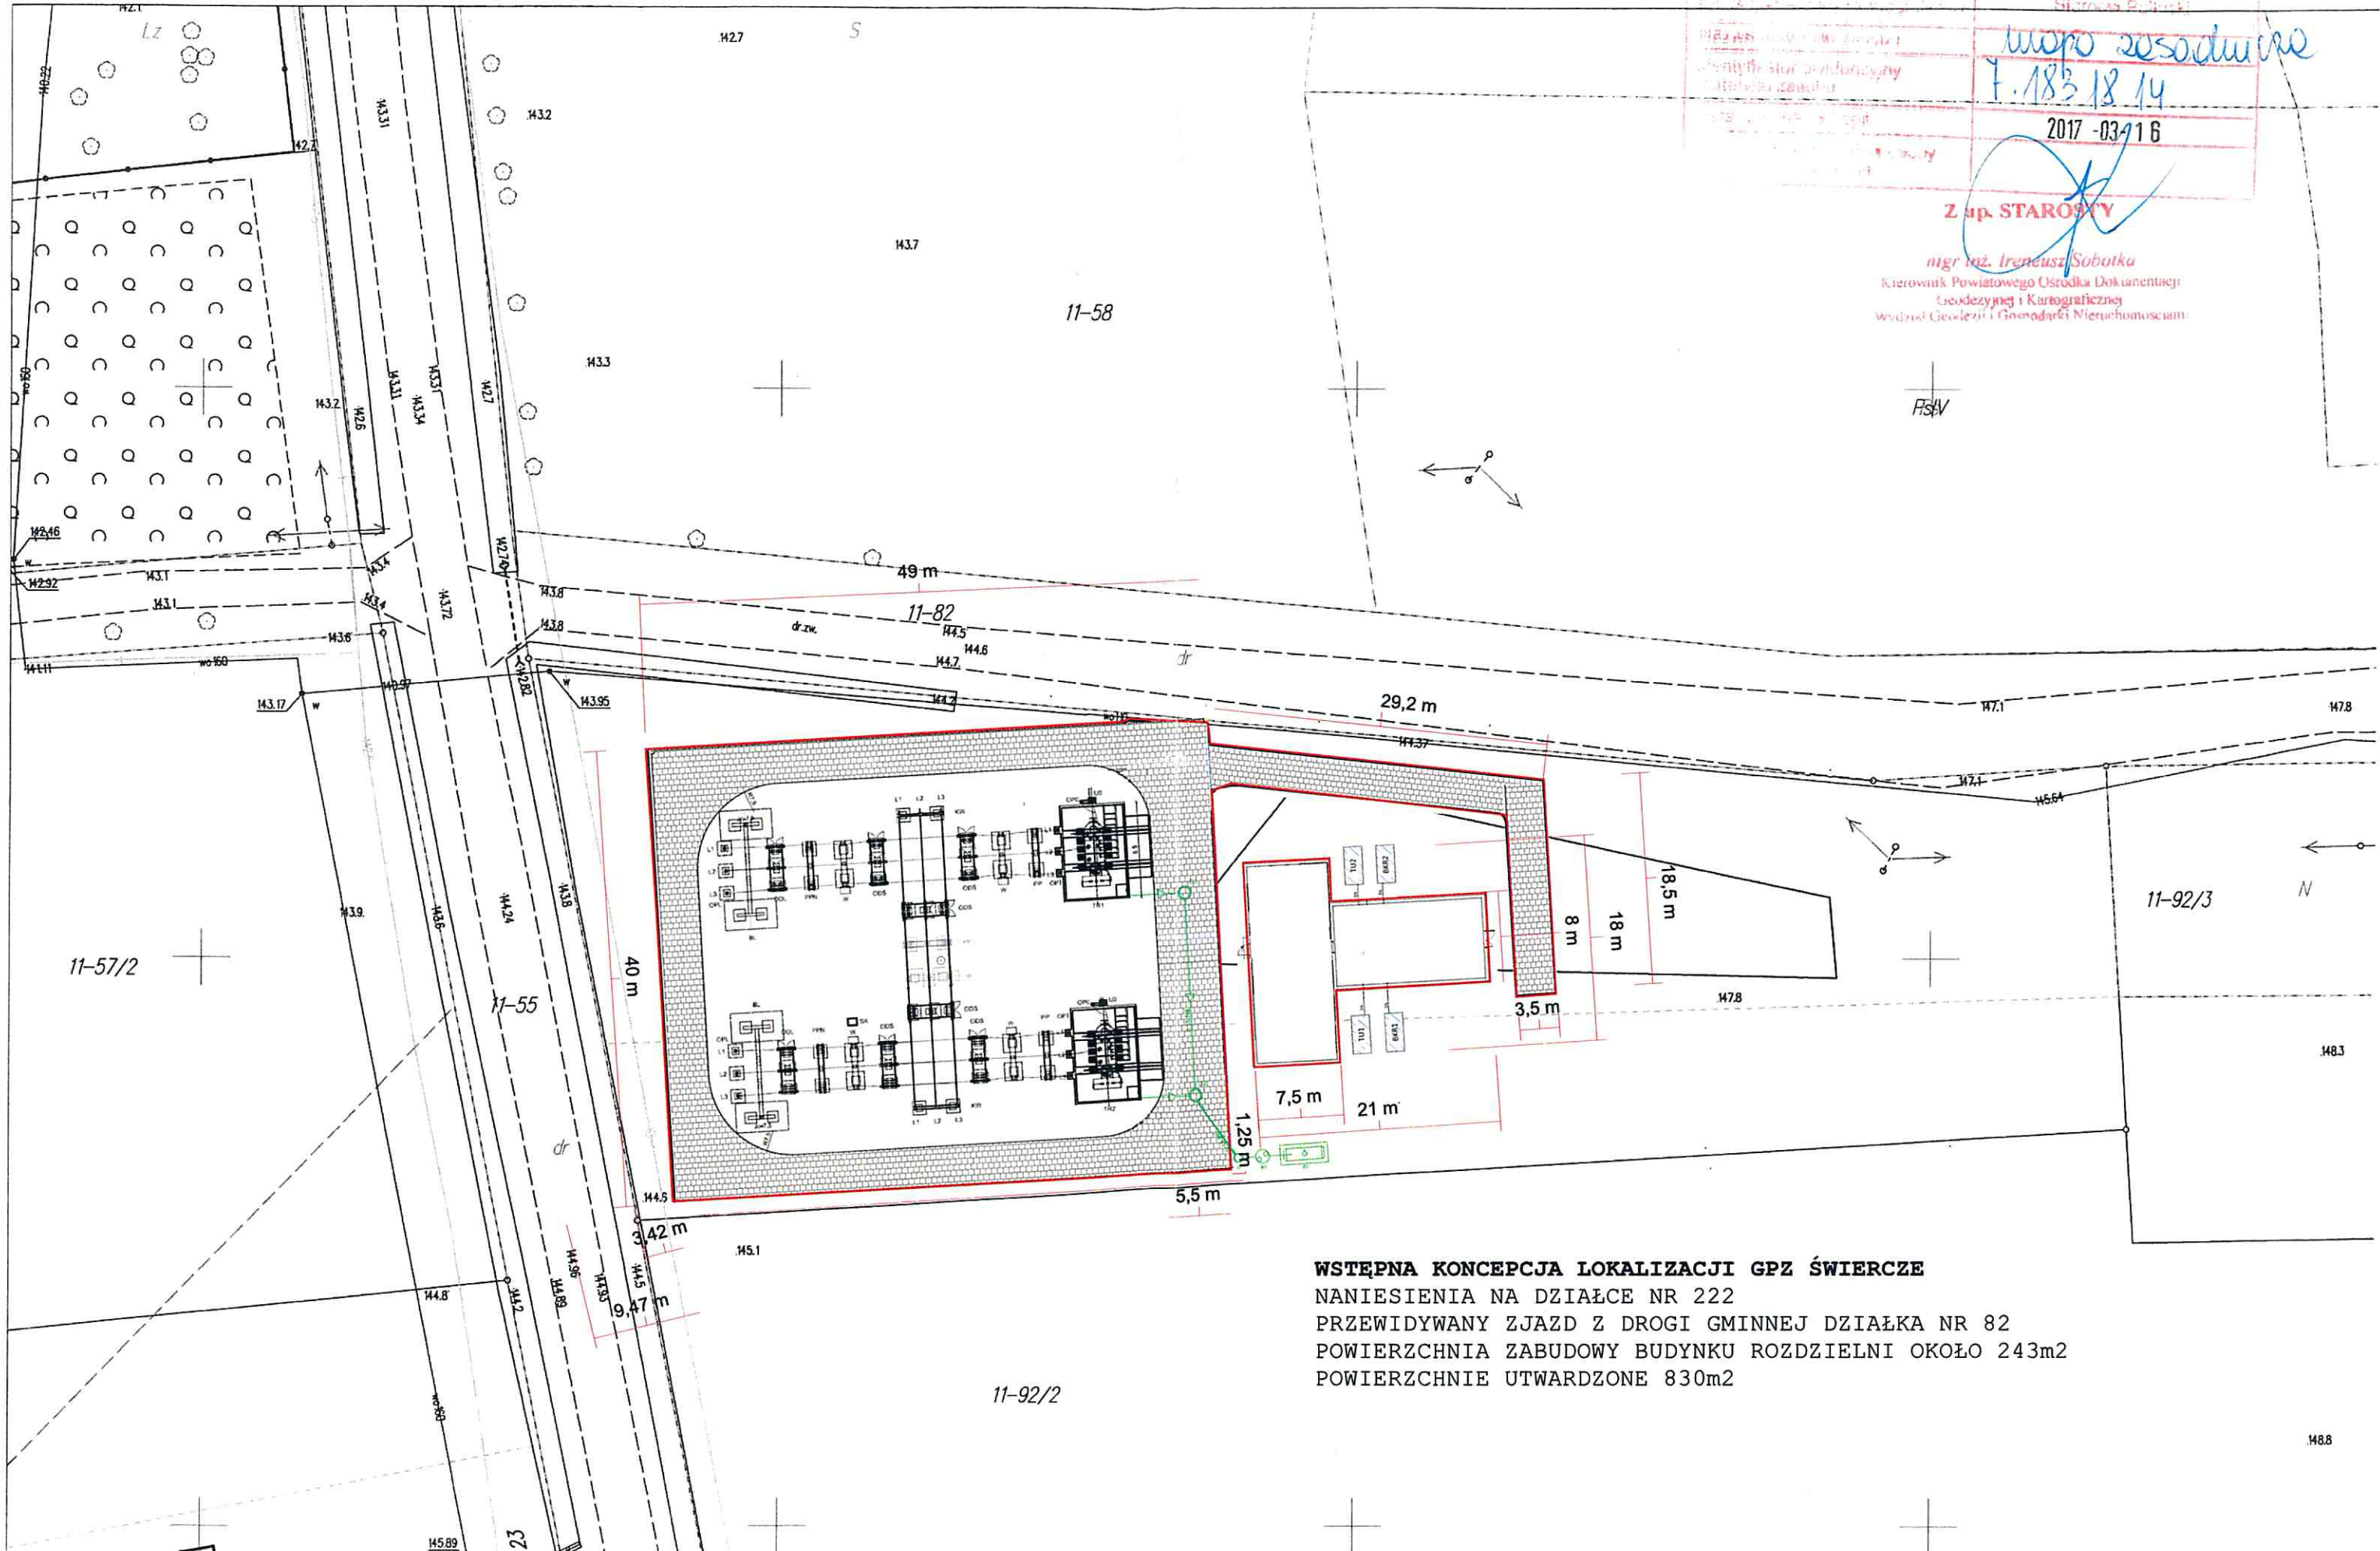

WSTĘPNA KONCEPCJA LOKALIZACJI GPZ ŚWIERCZE
NANIESIENIA NA DZIAŁCE NR 22
PRZEWIDYWANY ZJAZD Z DROGI GMINNEJ DZIAŁKA NR 82
POWIERZCHNIA ZABUDOWY BUDYNKU ROZDZIELNI OKOŁO 243m²
POWIERZCHNIE UTWARDZONE 830m²